



**HONORABLE CONCEJO DELIBERANTE  
DEL MUNICIPIO DE 25 DE MAYO  
PROVINCIA DE MISIONES**

CAPITAL Provincial de la Amistad

e-mail [concejodeliberante25demayo@gmail.com](mailto:concejodeliberante25demayo@gmail.com)  
TE. 03755 493402 - 493199 CP AZA3379 – Manuel Belgrano S/N



**ORDENANZA XVI - Nº 9**

**ARTÍCULO 1°** Fija la Calle Osvaldo Harry Hoffmannbeck, Sentido único de circulación norte sur hasta la calle Miguel Humberto Bogado.

**ARTÍCULO 2°** Fija la Calle Roberto Frank sentido único de circulación, Sur-norte desde calle Victorio Cardozo hasta la calle Primeros colonizadores.

**ARTÍCULO 3°** Fija la Calle Comandante Andresito sentido único de circulación oeste-este, desde avenida San Martín hasta su intersección con calle Independencia.

**ARTÍCULO 4°** Fija la Calle Primeros Colonizadores sentido único de circulación este-oeste desde calle Independencia hasta la avenida San Martín.

**ARTÍCULO 5°** Fija la Calle Independencia doble sentido de circulación desde su intersección con calle Comandante Andresito hasta la calle Gervasio Posadas.

**ARTÍCULO 6°** Fija la Calle Gervasio Posadas doble sentido de circulación, desde calle Independencia hasta la calle Manuel Belgrano.

**ARTÍCULO 7°** Fija la Calle Gervasio Posadas sentido único de circulación oeste-este, desde Avenida San Martín hasta la calle Manuel Belgrano.

**ARTÍCULO 8°** Unifica los bulevares, Entre plazoleta Soldados por Malvinas y Plazoleta de los Estudiantes.

**ARTÍCULO 9°** Fijar la Calle Manuel Belgrano sentido único de circulación sur-norte, desde la calle Victorio Cardozo hasta la Avenida San Martín.

**ARTÍCULO 10°** Fija la Calle Bernardino Rivadavia, sentido único de circulación norte-sur desde la calle Gervasio Posadas hasta la calle Omar Wabeke.

**ARTÍCULO 11°** Fija la Calle Mariano Moreno, sentido único de circulación sur-norte, desde calle Comandante Andresito hasta la calle Gervasio Posadas.



**HONORABLE CONCEJO DELIBERANTE  
DEL MUNICIPIO DE 25 DE MAYO  
PROVINCIA DE MISIONES**

CAPITAL Provincial de la Amistad

e-mail [concejodeliberante25demayo@gmail.com](mailto:concejodeliberante25demayo@gmail.com)  
TE. 03755 493402 - 493199 CP AZA3379 – Manuel Belgrano S/N



**ARTÍCULO 12°** Fija la Calle Julio A. Roca, sentido único de circulación norte-sur, desde calle Gervasio Posadas hasta la calle Comandante Andresito.

**ARTÍCULO 13°** Fija la Calle Domingo F. Sarmiento, sentido único de circulación sur norte desde calle comandante Andresito hasta la calle Independencia.

**ARTÍCULO 14°** Fija la calle Cornelio Saavedra, doble sentido de circulación.

**ARTÍCULO 15°** Establece un periodo de prueba, acondicionamiento de señalización y concientización vial hasta el 31 de Agosto del 2025.


**ARTÍCULO 16°** Se comunica al Departamento Ejecutivo Municipal.



MUNICIPALIDAD DE 25 DE MAYO

## NUEVO SENTIDO DE CIRCULACIÓN VEHICULAR

ORDENANZA XVI - N°9

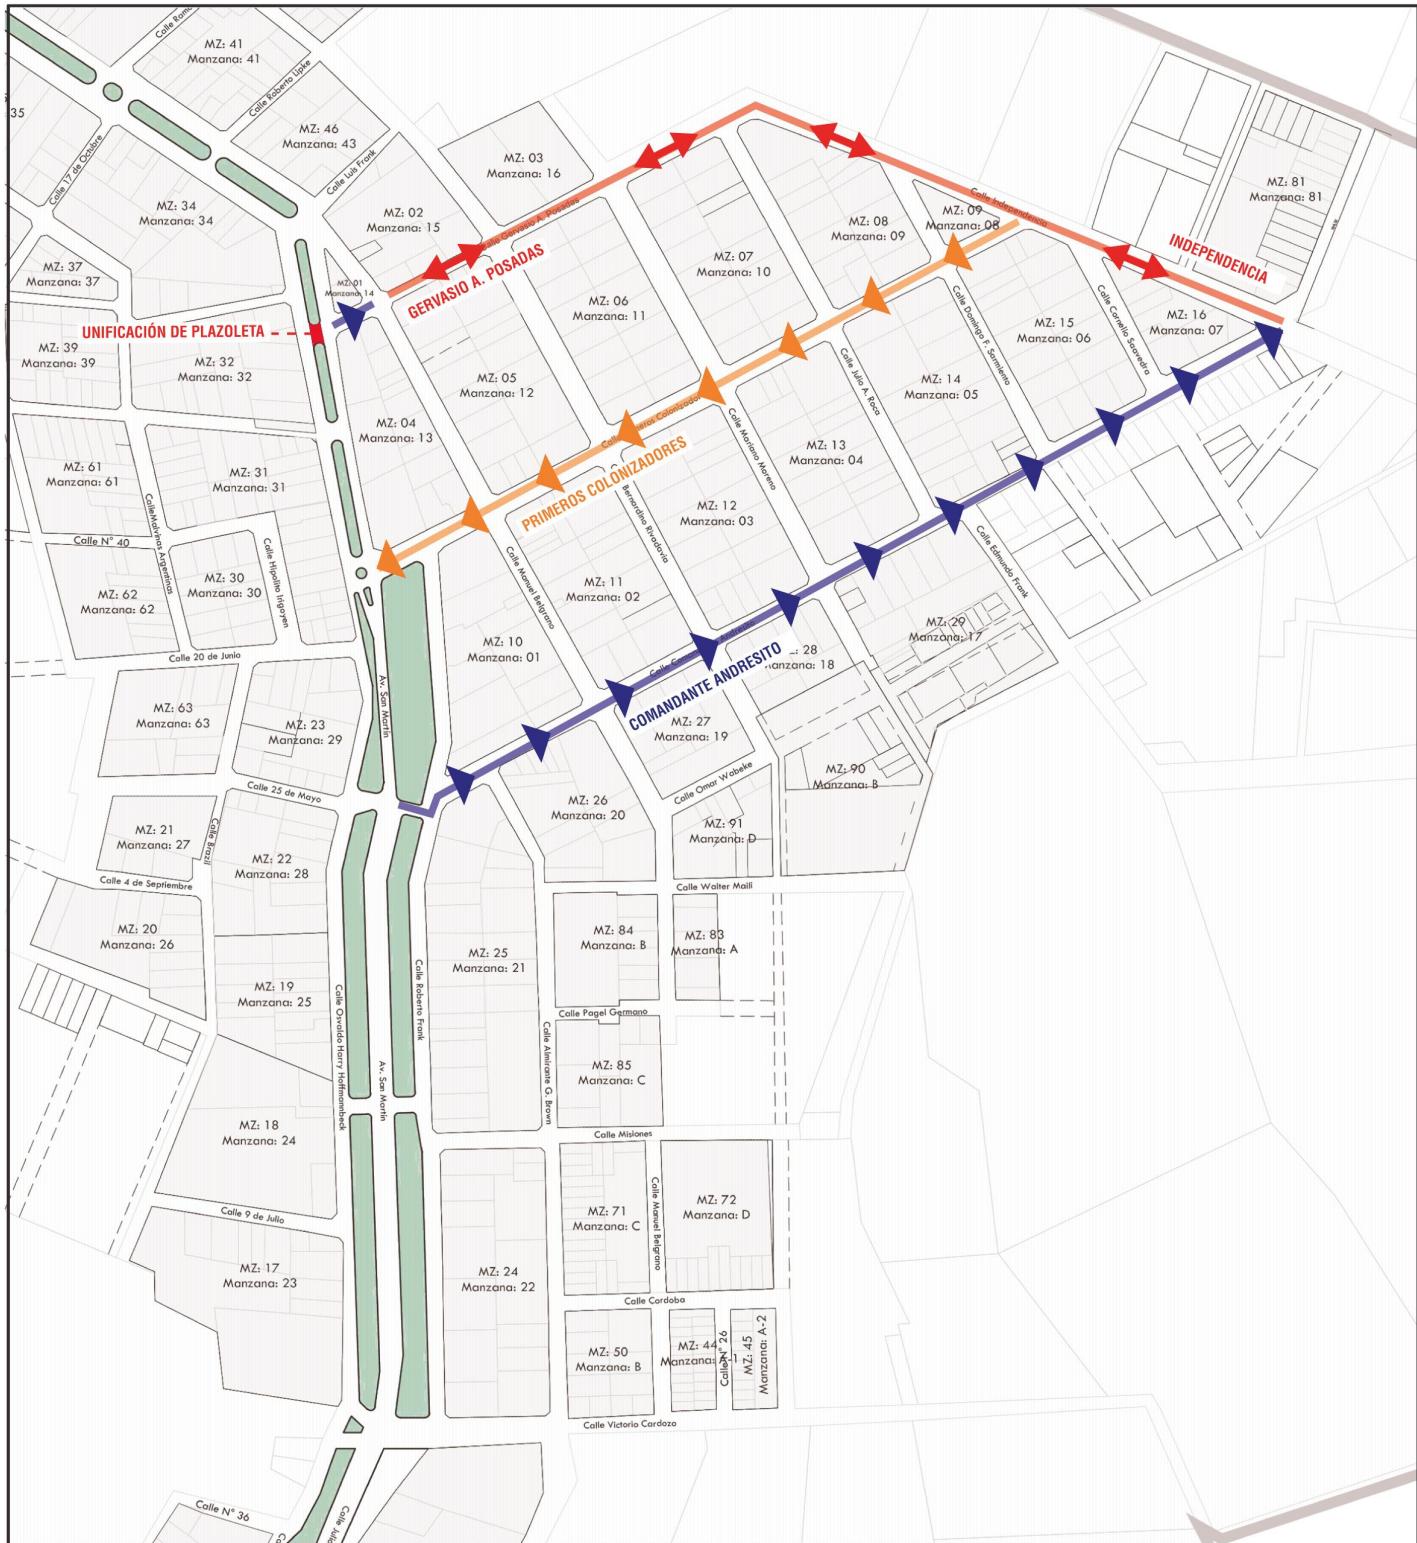

DIRECCIÓN DE  
TRANSITO


DIRECCIÓN GENERAL  
PLANEAMIENTO Y DESARROLLO URBANO



## MUNICIPALIDAD DE 25 DE MAYO

## **NUEVO SENTIDO DE CIRCULACIÓN VEHICULAR**

ORDENANZA XVI - N°9

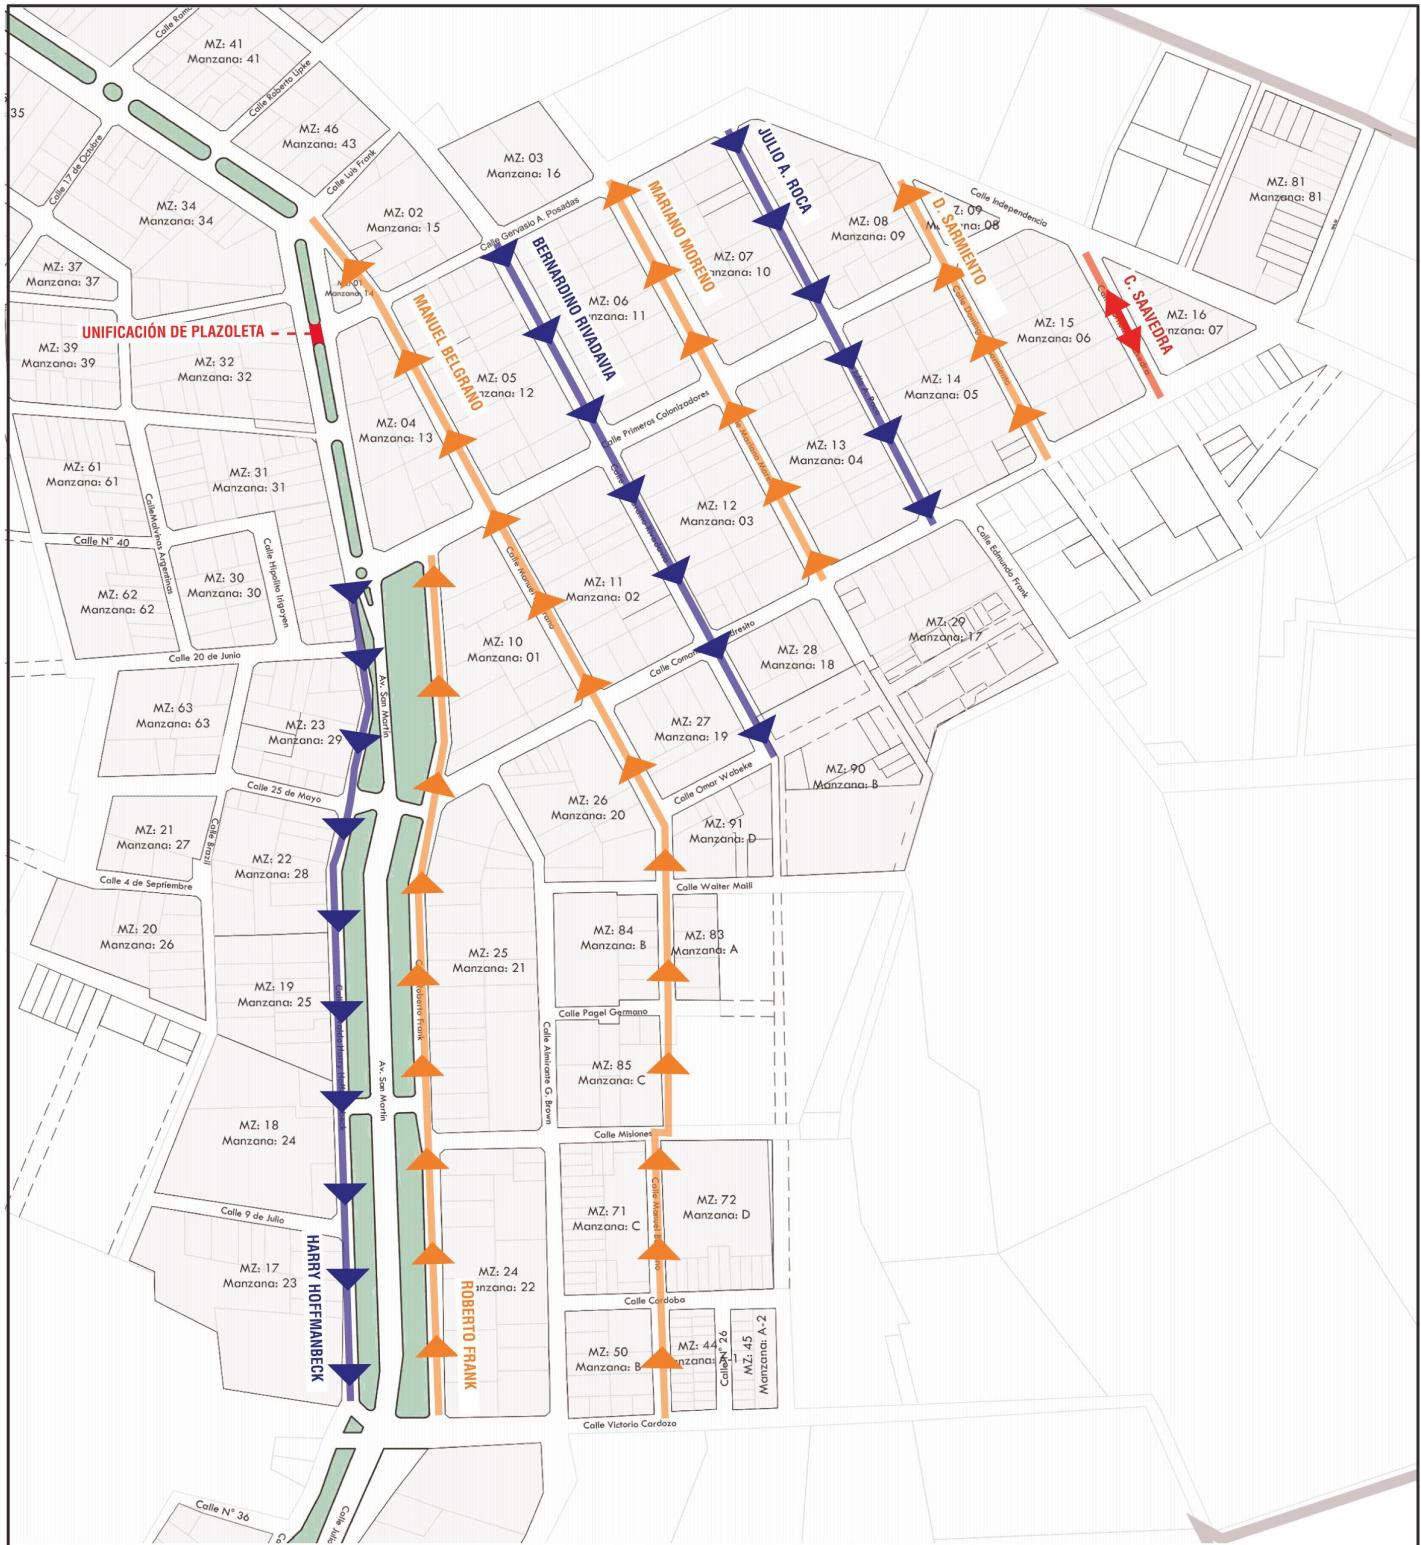

DIRECCIÓN DE  
**TRANSITO**

DIRECCIÓN GENERAL  
**PLANEAMIENTO Y DESARROLLO URBANO**